

RELEVU
Scala 1:100

ANEXA NR. 1.37 la regulament


Nr. cadastral:	Suprafata utila [mp]	Adresa imobilului:	
200357-C1-U1006	52.9	Mun. Bucuresti, str. Barbu Vacarescu, nr. 164E, corp B etaj 9, ap. B.9-7	
Cartea Funciara colectiva nr.		UAT	Sector 2
Cod unitate individuala (U)		CF individuala	



SOCIETATE PROFESIONALĂ NOTARIALĂ
IRINA ANTONIU și IULIA AVRĂMESCU
Licență de funcționare nr. 351/14.10.2024
Anexa nr. 01..... la aut. nr. 164/2024



www.realestateconbeta.ro

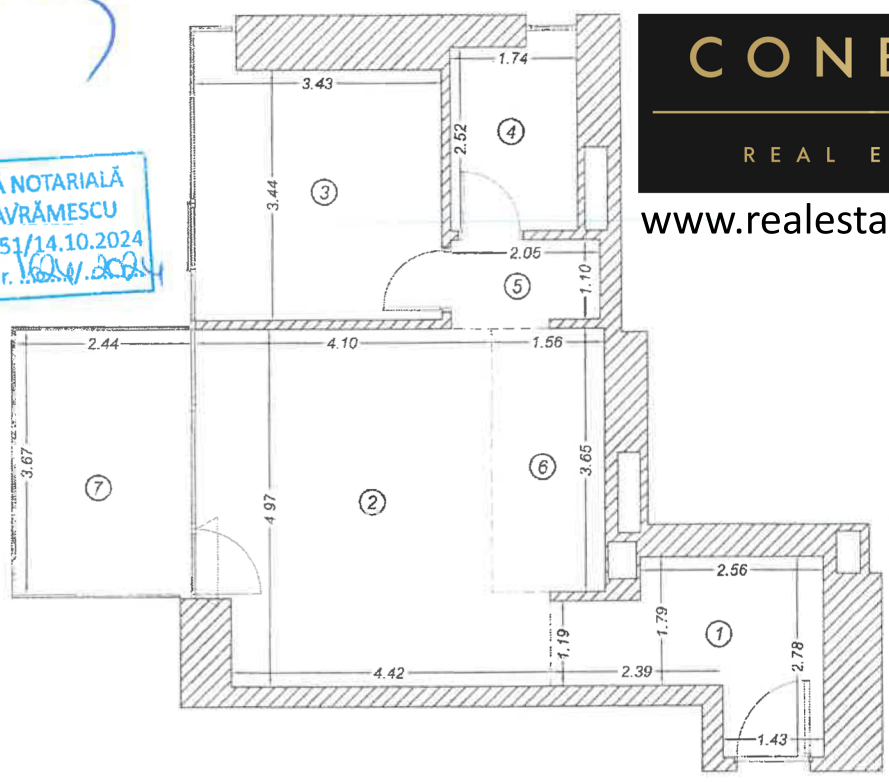

Nr. crt.	Denumire incapere	Suprafata [mp]
1	Hol	7.5
2	Living	20.8
3	Dormitor	12.1
4	Baie	4.4
5	Hol	2.4
6	Bucatarie	5.7
TOTAL SUPRAFATA UTILA =		52.9 mp
7	Balcon	8.9
SUPRAFATA TOTALA =		61.8 mp
SUPRAFATA CONSTRUITA =		67.4 mp



Executant,	Data
ing. Stroescu Dragos Ion	Decembrie 2022
Oficiul de Cadastru si Publicitate Imobiliara Bucuresti	Data
NEAGU MARIANA Inspector de cadastru	

101511/2022